由 Autodesk 教育版产品制作

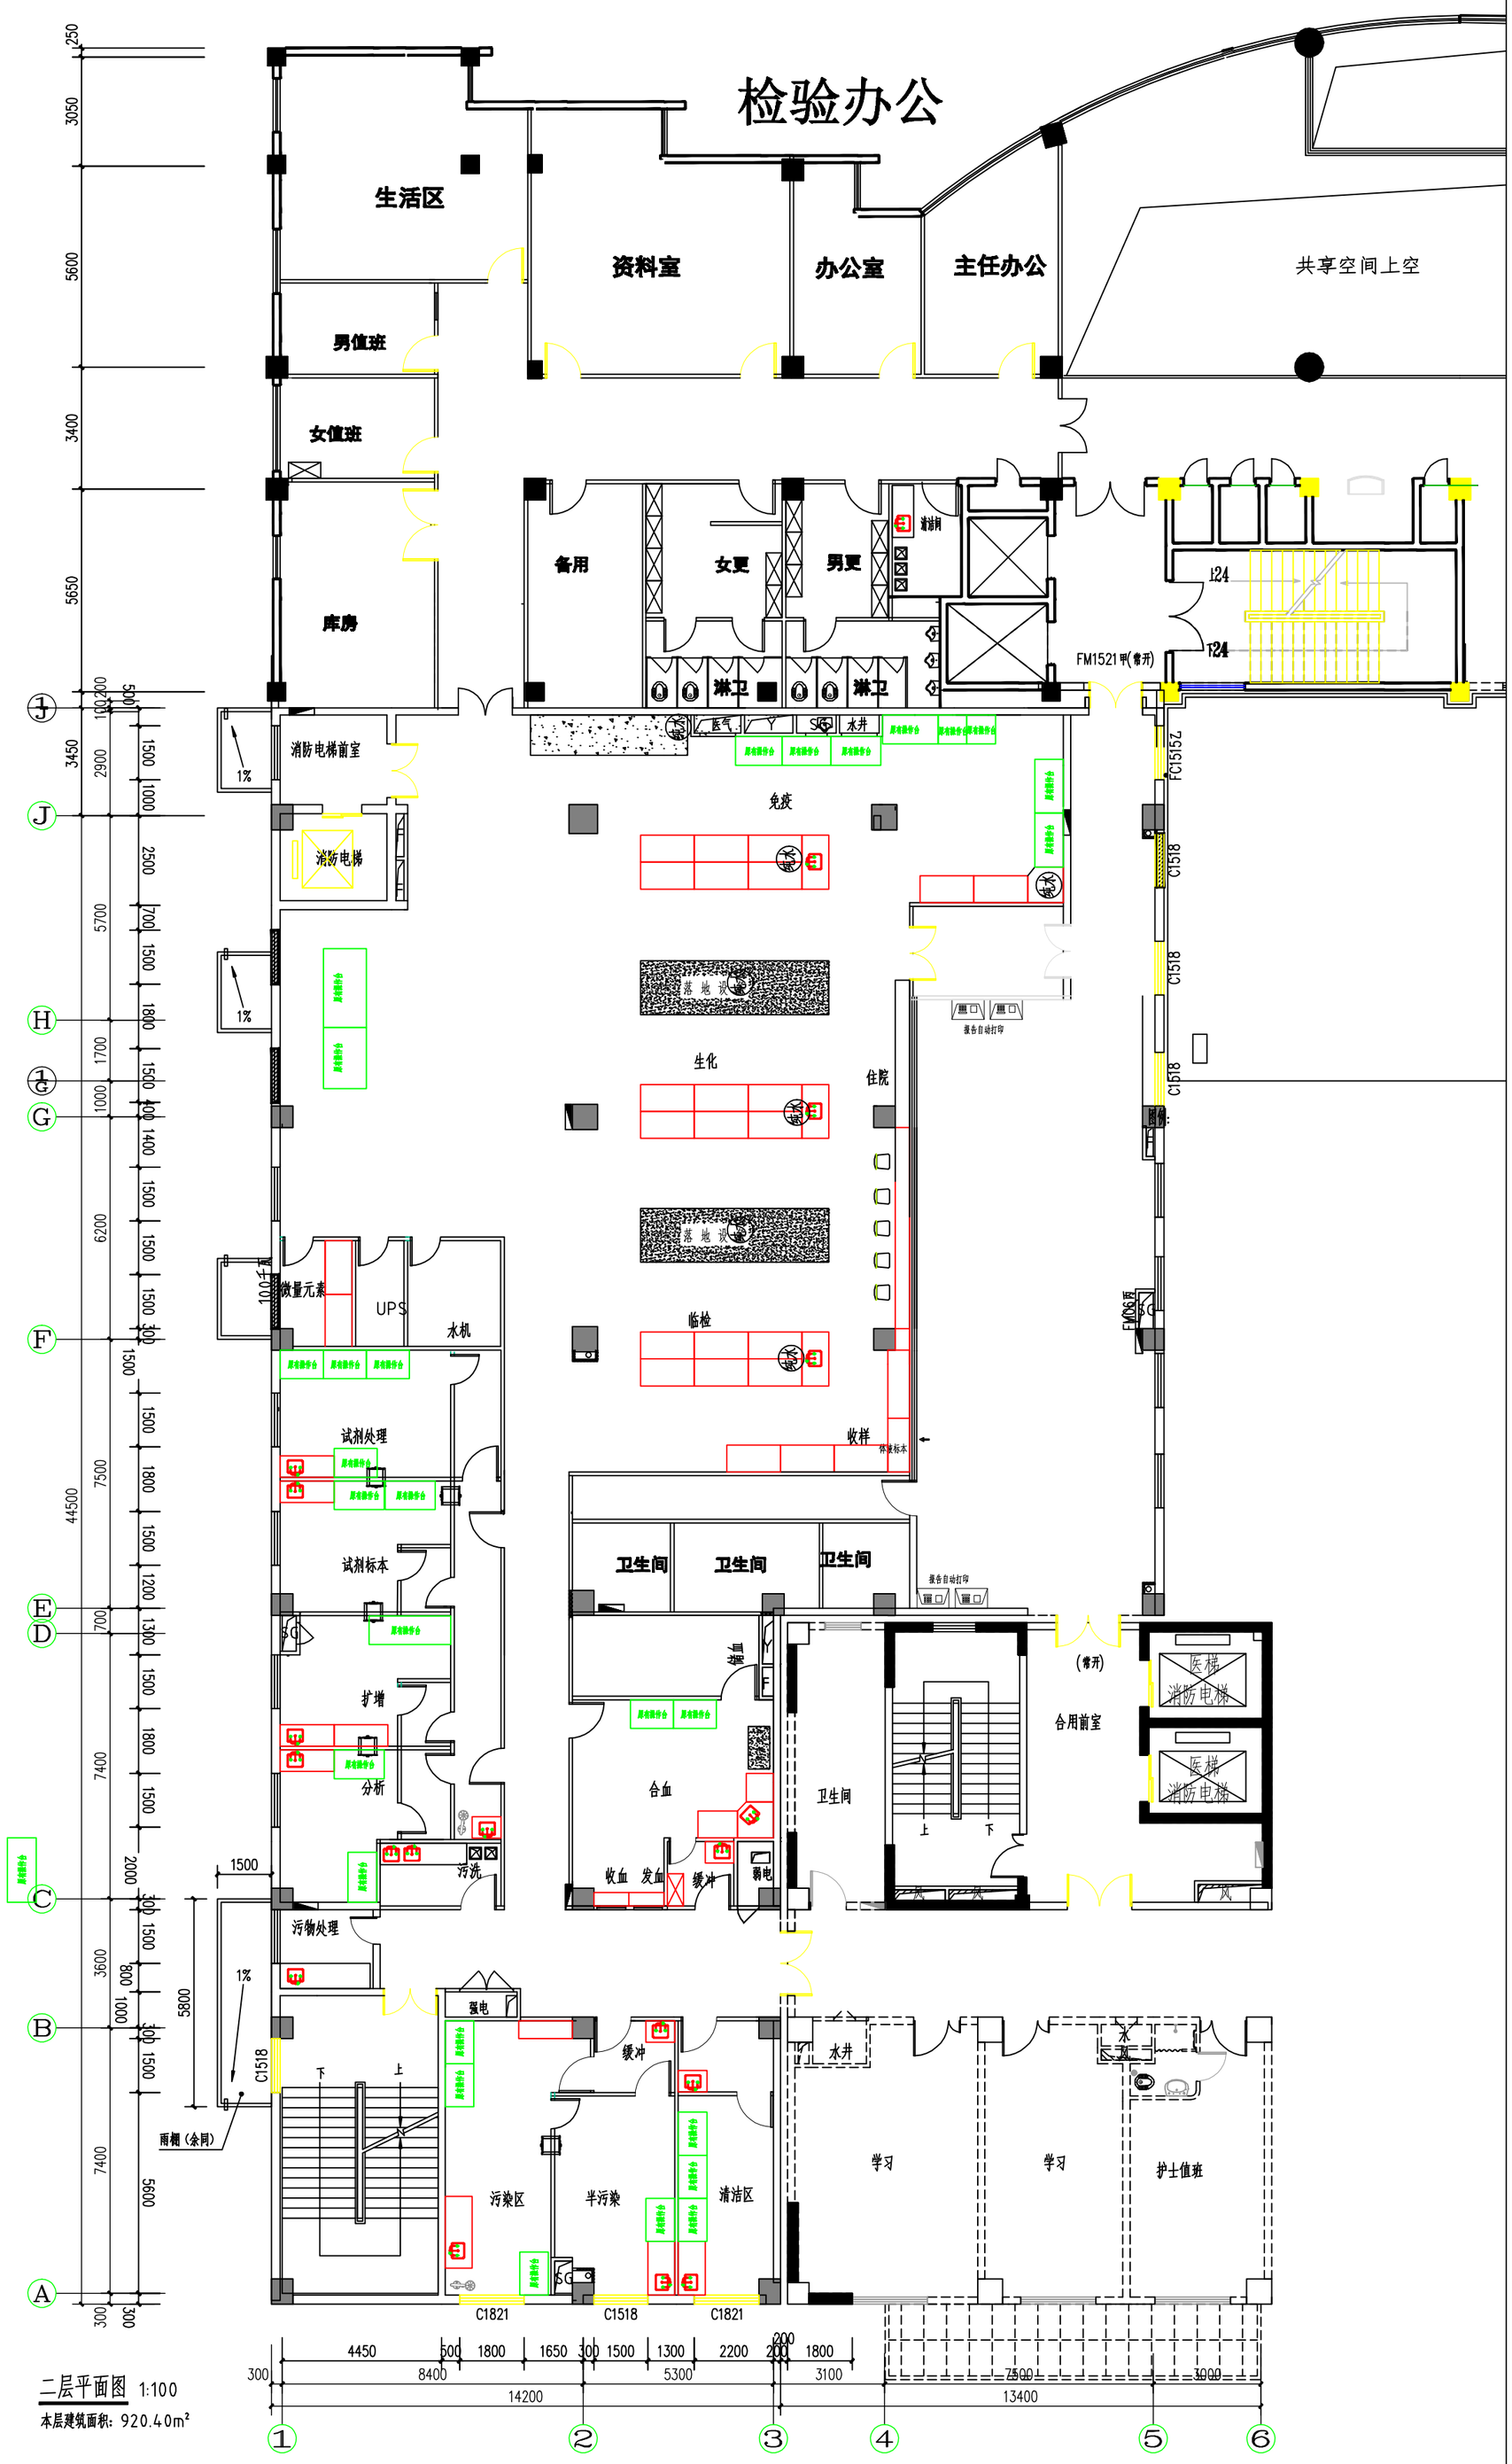

平面布置图

项目名称 Item	阿坝州人民医院检验科平面设计图纸	项目负责经理 Manager	
工程编号 Engineering No.	平面布置图	设计制图 Designer	
日期 Date	2017-5-31	客户确认 Client confirm	

注：
此方案未经乙方许可认同，不得擅自修改和转让，如有此行为发生，则将追究其相关法律责任。

由 Autodesk 教育版产品制作
由 Autodesk 教育版产品制作
由 Autodesk 教育版产品制作